

RÉSISTANCE au FEU des ÉLÉMENTS de CONSTRUCTION

Selon Arrêté du 22 mars 2004 du Ministère de l'Intérieur

ATTESTATION de CLASSEMENT

Objet : **Essai de résistance au feu d'une cloison pleine**

Essai n° : **06 - V - 042** *Effectué le* : **06 février 2006**

Procès-verbal n° : **06 - V - 042**

Demandeur : **MAARS HOLDING B.V.**
Newtonweg 1
Postbus 1000
NL - 3840 HARDERWIJK

Concernant : **Une cloison pleine de type String Max**


Il s'agit d'une cloison d'épaisseur 100 mm à ossature métallique et parements en panneaux de particules de bois agglomérés.

L'ossature est constituée de montants d'épaisseur 8/10 mm emboîtés sur des lisses haute et basse.

Les parements peuvent être mis en œuvre l'un contre l'autre ou de manière à laisser un joint creux de largeur 5 mm.


L'isolation de la cloison est assurée par de la laine de roche 201 de chez ROCKWOOL de masse volumique 35 kg/m³ et d'épaisseur 40 mm.

Classement : **EI 30**

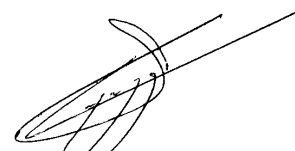

Fait à Maizières-lès-Metz, le 24 mars 2006

Alexandre CAPUZZO
Ingénieur Chargé d'Essais

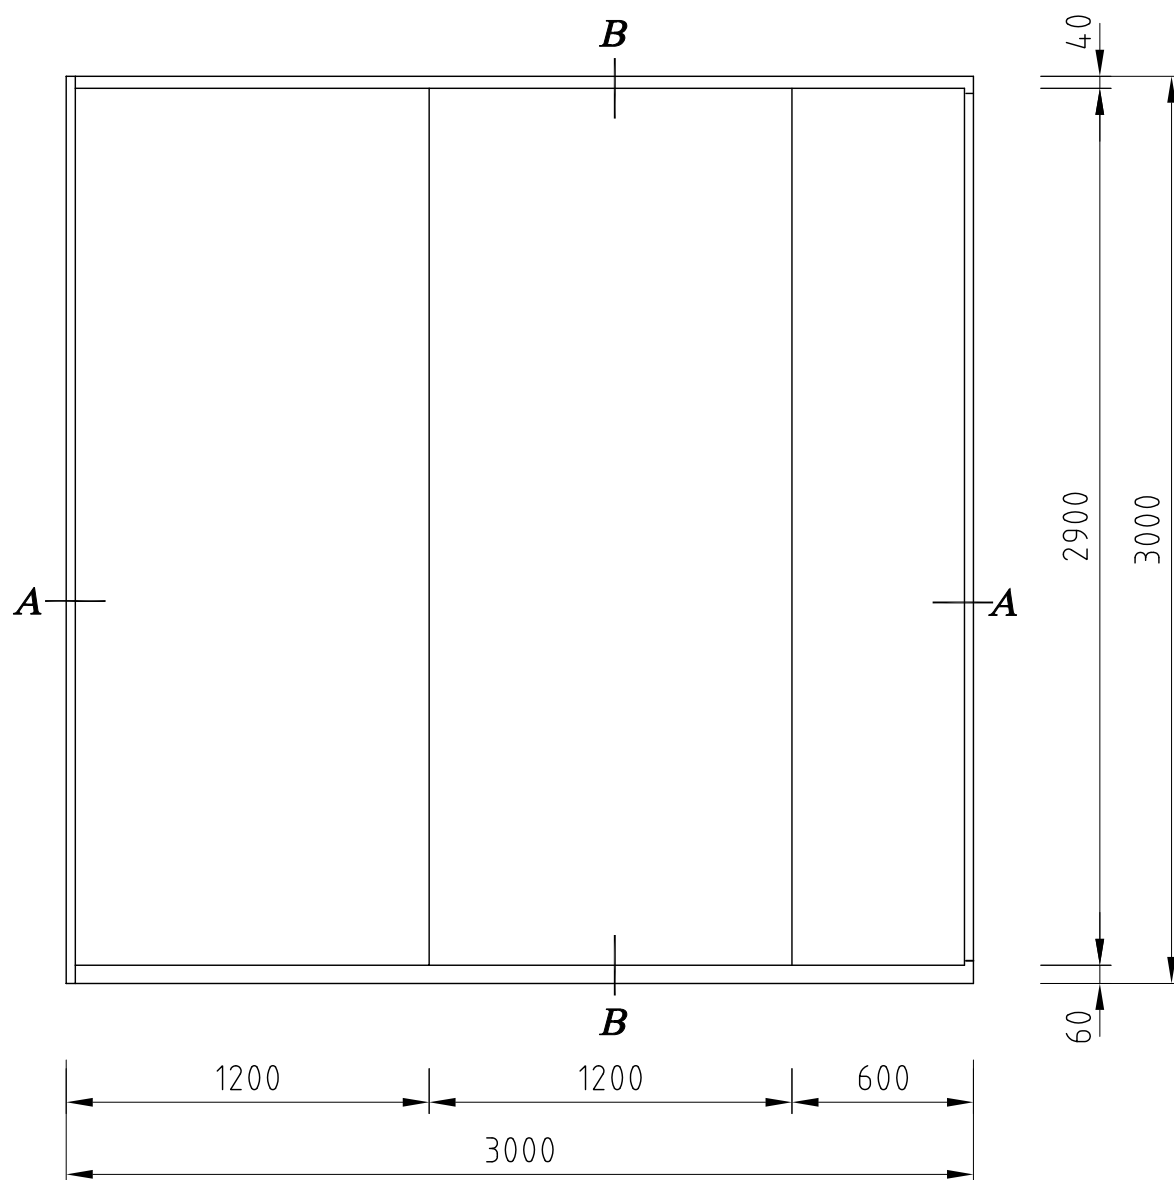

Doorsnede A-A zie tek. 06w01-02
 Doorsnede B-B zie tek. 06w01-03
 Detail onderdelen zie tek. 06w01-04



MAARS HOLDING BV
 NEWTONWEG 1 (P.B. 1000)
 3840.BA - HARDERWIJK
 TELEFOON 0341-465211
 FAX 0341- 414024 (465344)
 E-MAIL INFO@MAARS.NL

REVISIE:

MAATEENHEID: MM


SCHAAL: --

MATERIAAL: --

PROJEKTIE:

DATUM: 24-10-2006

--

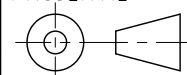

GET.: Q.X.LUU

FORMAAT:

AFD:

GEK.:

A4

PMW

TOLERANTIES ± 0.5 mm TENZIJ ANDERS AANGEGEVEN



BETREFT: **STRING MAX**

PROJ.NR./ART.NR.

TEK. NR.:

06w01

06w01-1

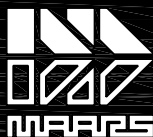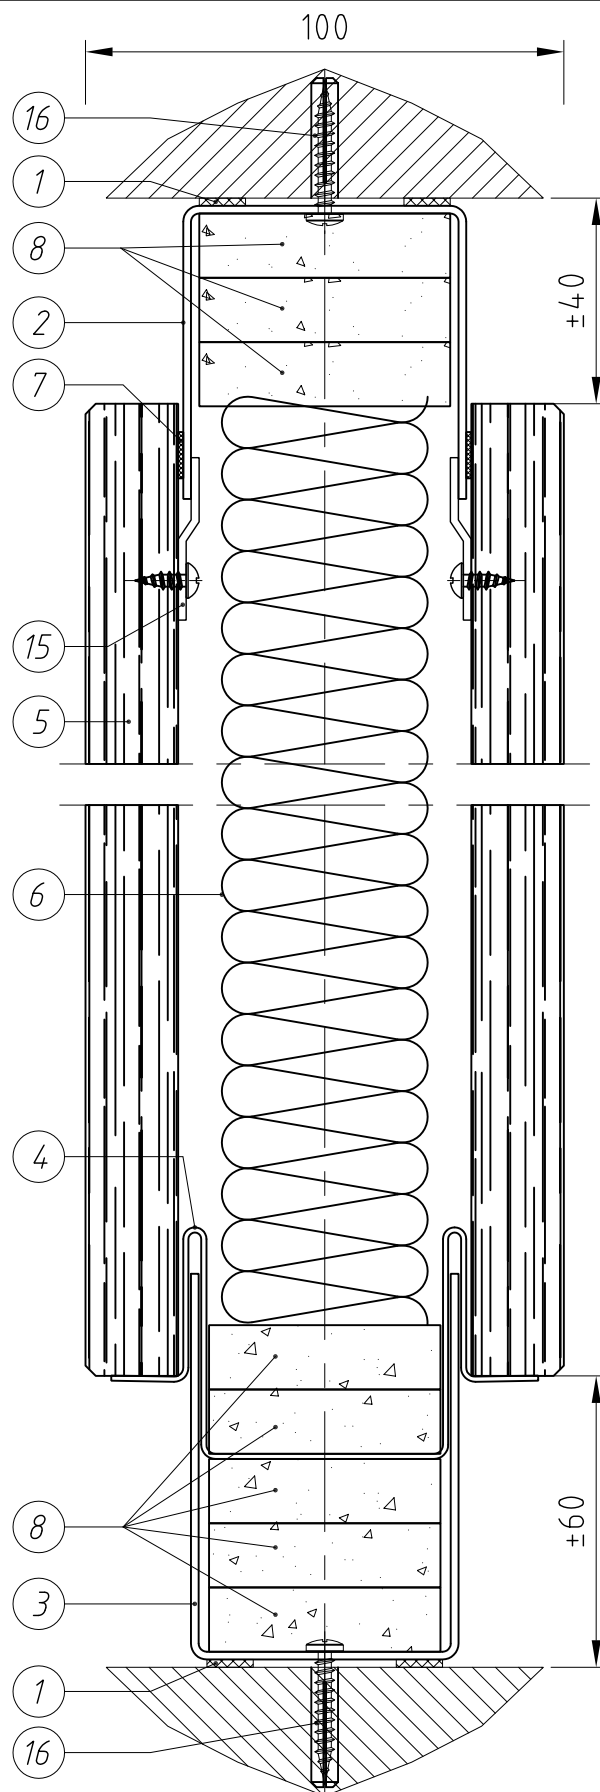

MAARS HOLDING BV
 NEWTONWEG 1 (P.B. 1000)
 3840.BA - HARDERWIJK
 TELEFOON 0341-465211
 FAX 0341- 414024 (465344)
 E-MAIL INFO@MAARS.NL

TOLERANTIES ± 0.5 mm TENZIJ ANDERS AANGEGEVEN

BETREFT: **STRING MAX**

REVISIE:

MAATEENHEID: MM


SCHAAL: --

MATERIAAL: --

PROJEKTIE:

DATUM: 24-01-2006

--

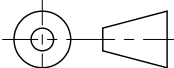

GET.: Q.X.LUU

FORMAAT:

AFD:

GEK.:

A4


PMW

PROJ.NR./ART.NR.

TEK. NR.:

06w01

06w01-02

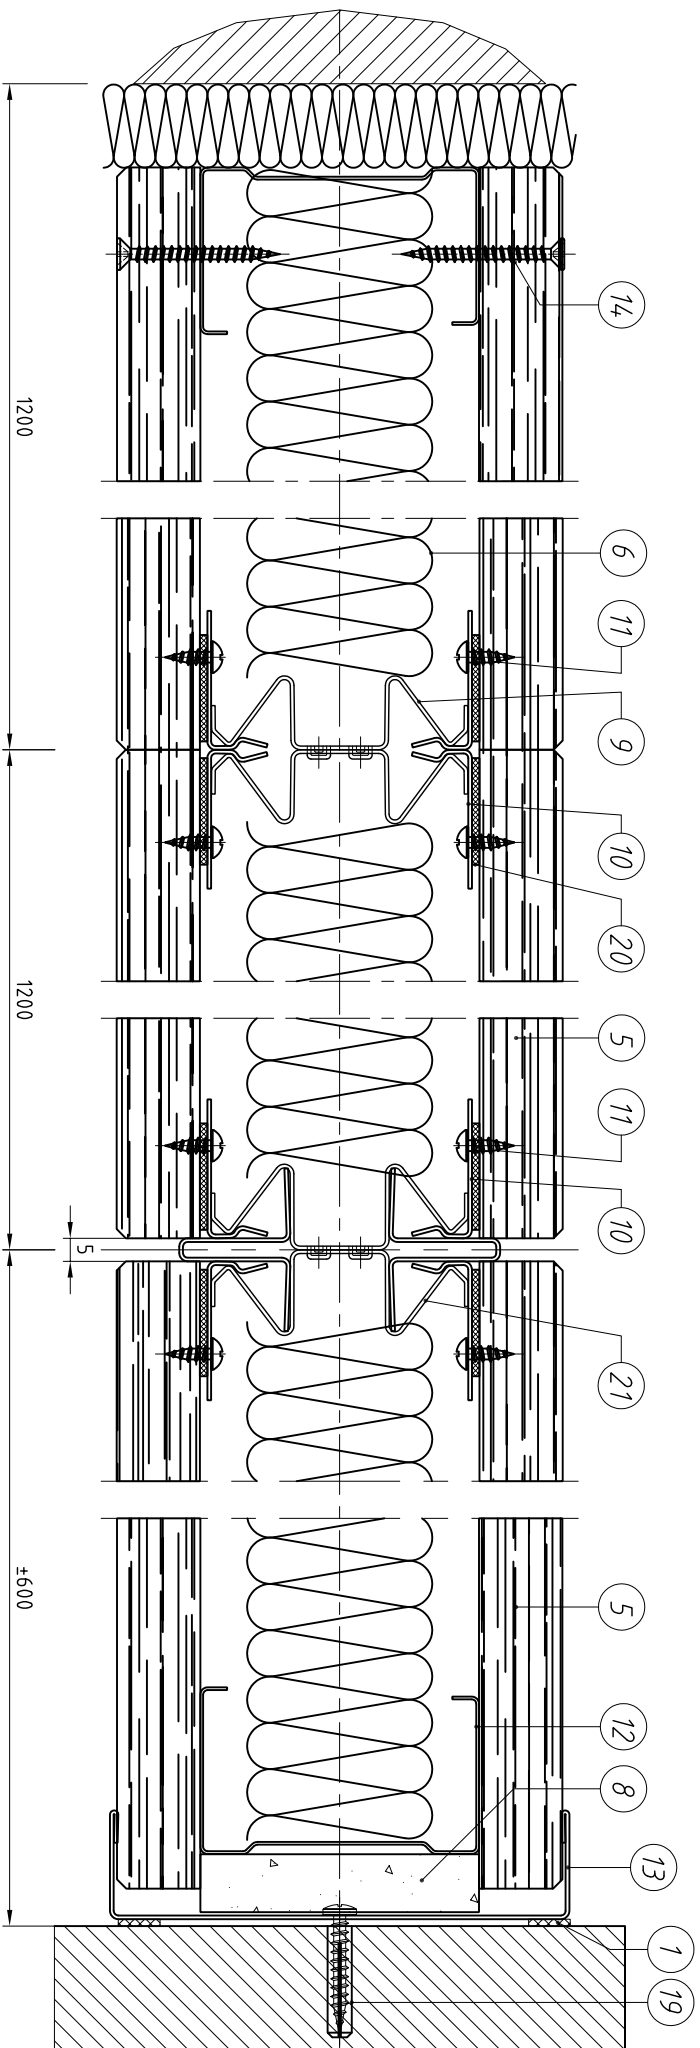

MAARS HOLDING BV
 NEWTONWEG 1 (P.B. 1000)
 3840 BA - HARDERWIJK
 TELEFOON 0341-465211
 FAX 0341- 471024 (465344)
 E-MAIL INFO@MAARS.NL

REVISIE:

MAATEENHEID: MM

SCHAAL: --

MATERIAAL: --

PROJEKTIE:

DATUM: 24-01-2006

--



GET: Q.X.L.U.U

FORMAAT: A4

AFD: PMW



GEK: --

PROJ.NR./ART.NR.



TEK. NR.:

TOLERANTIES ±0.5 mm TENZIJ ANDERS AANGEGEVEN

BETREFT: STRING MAX

06w01

06w01-03

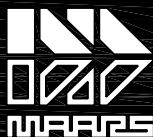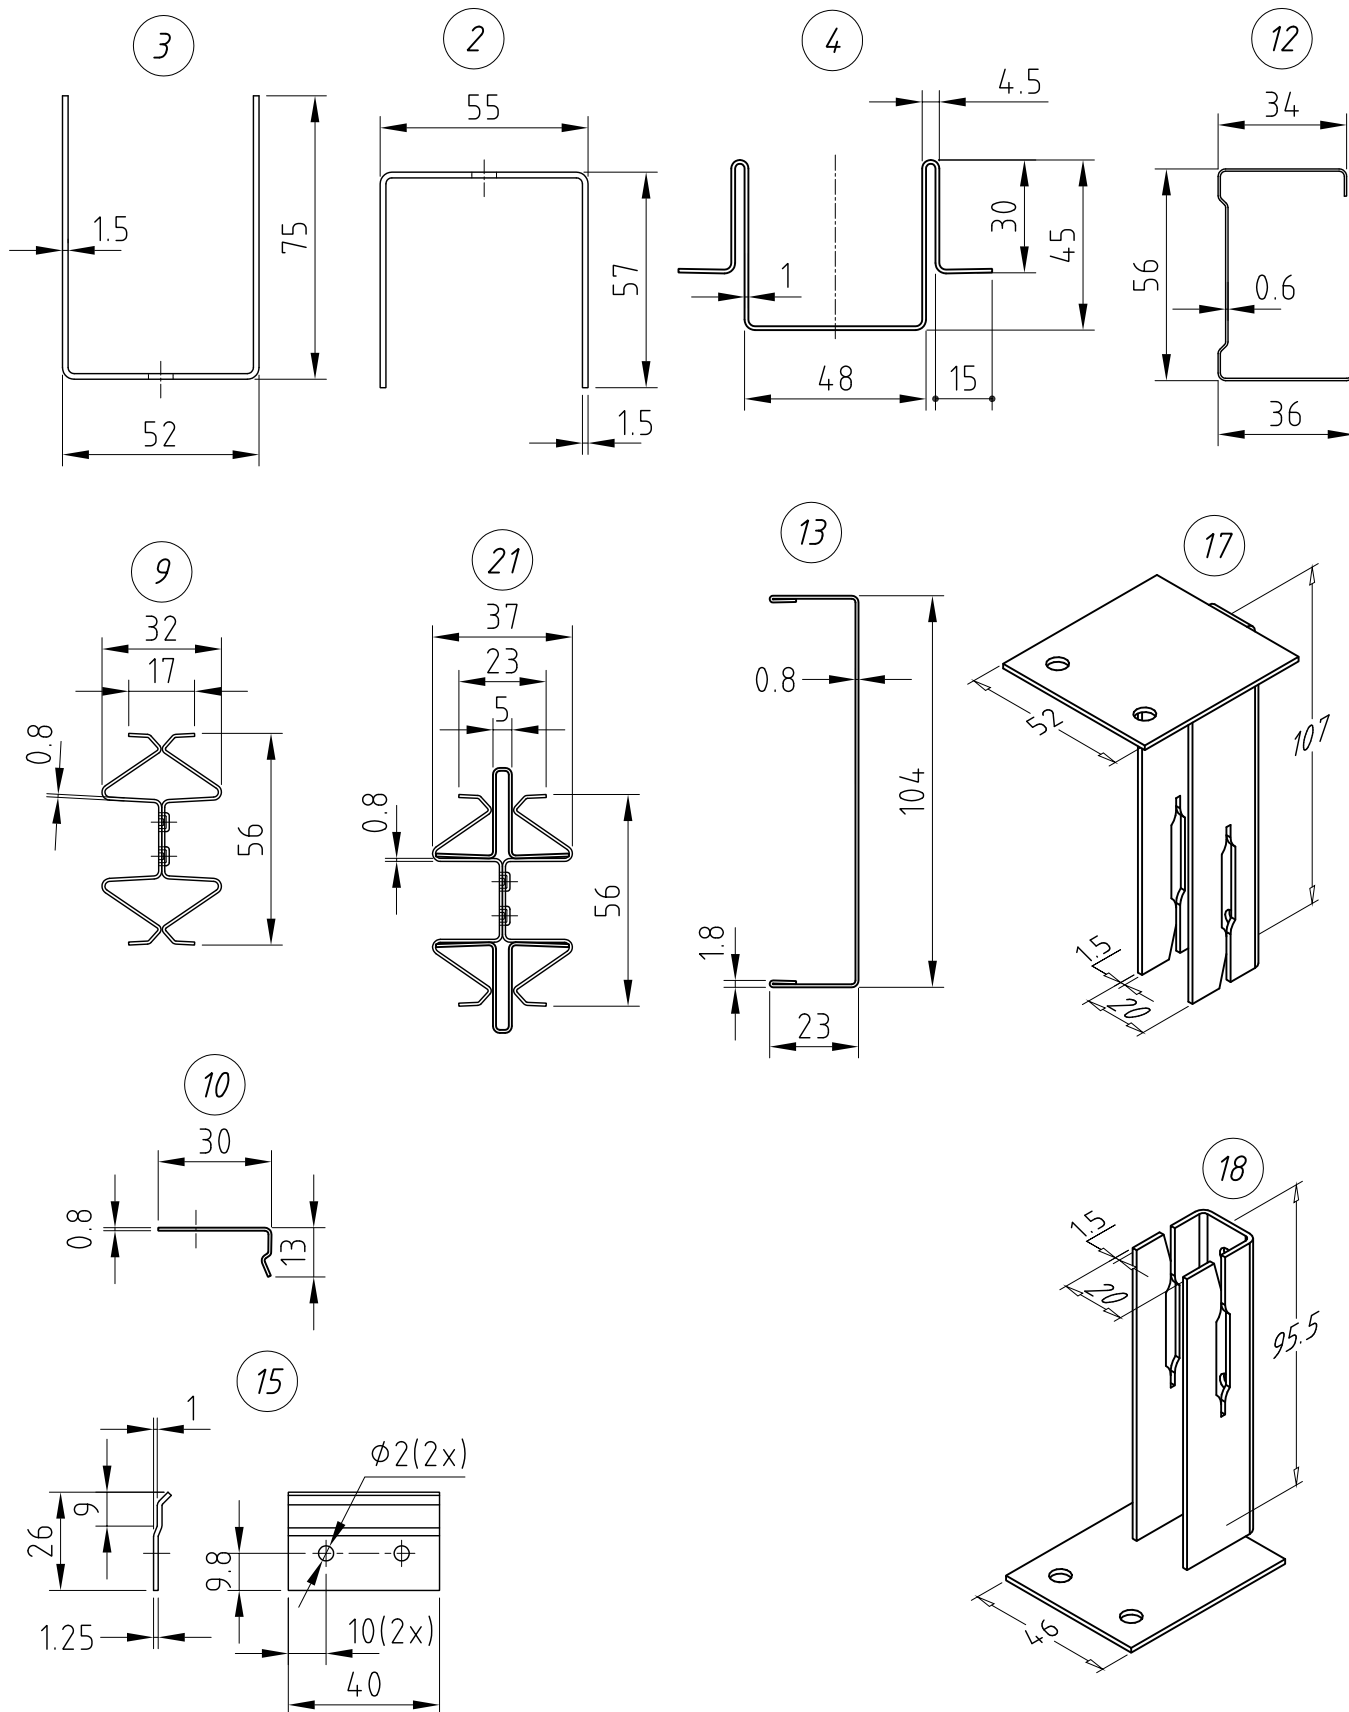

MAARS HOLDING BV
 NEWTONWEG 1 (P.B. 1000)
 3840.BA - HARDERWIJK
 TELEFOON 0341-465211
 FAX 0341- 414024 (465344)
 E-MAIL INFO@MAARS.NL

REVISIE:

MAATEENHEID: MM


SCHAAL: 1:2

MATERIAAL: --

PROJEKTIE:

DATUM: 24-01-2006

--

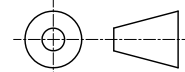

GET.: Q.X.LUU

FORMAAT:

AFD:

GEK.:

A4

PMW

TOLERANTIES ± 0.5 mm TENZIJ ANDERS AANGEGEVEN

BETREFT: **STRING MAX**

PROJ.NR./ART.NR.

TEK. NR.:

06w01

06w01-04